


מרחב תכנון מקומי חוף השרון
 תכנית מס' חט/66/3
 שנוי לתכנית מפורטת מס' חט/66/1
 נספח מס' 1 - תכנית בנוי
 ק.מ. 1:1,000

משרד הפנים
 מינהל מחוז מרכז/מנהל
 24-06-2002
 נתקבל
 תיק מס' 118

חוק התכנון והבניה, תשכ"ח-1965
 זעזרה המקומית לתכנון ולבניה יחוף השרון
 זכנית מתאר/מפורטת מס' 3/66/חט
 בישיבה מס' 25/99
 תאריך: 21/04/99
 החלטת הוועדה:
 המנדט הועדה: 103
 תאריך הועדה: 12.06.2002

המקומות לתכנון ולבניה
 חוף השרון
 12.06.2002
 התקבלי

משרד הפנים מחוז המרכז
 חוק התכנון והבניה תשכ"ח - 1965
 אישור תכנית מס' 3/66/חט
 הועדה המחוזית לתכנון ולבניה התקיימה
 ביום 24.4.02 ואשר את התכנית
 מילוי: 24/4/02
 חתום: מנהל המחוז

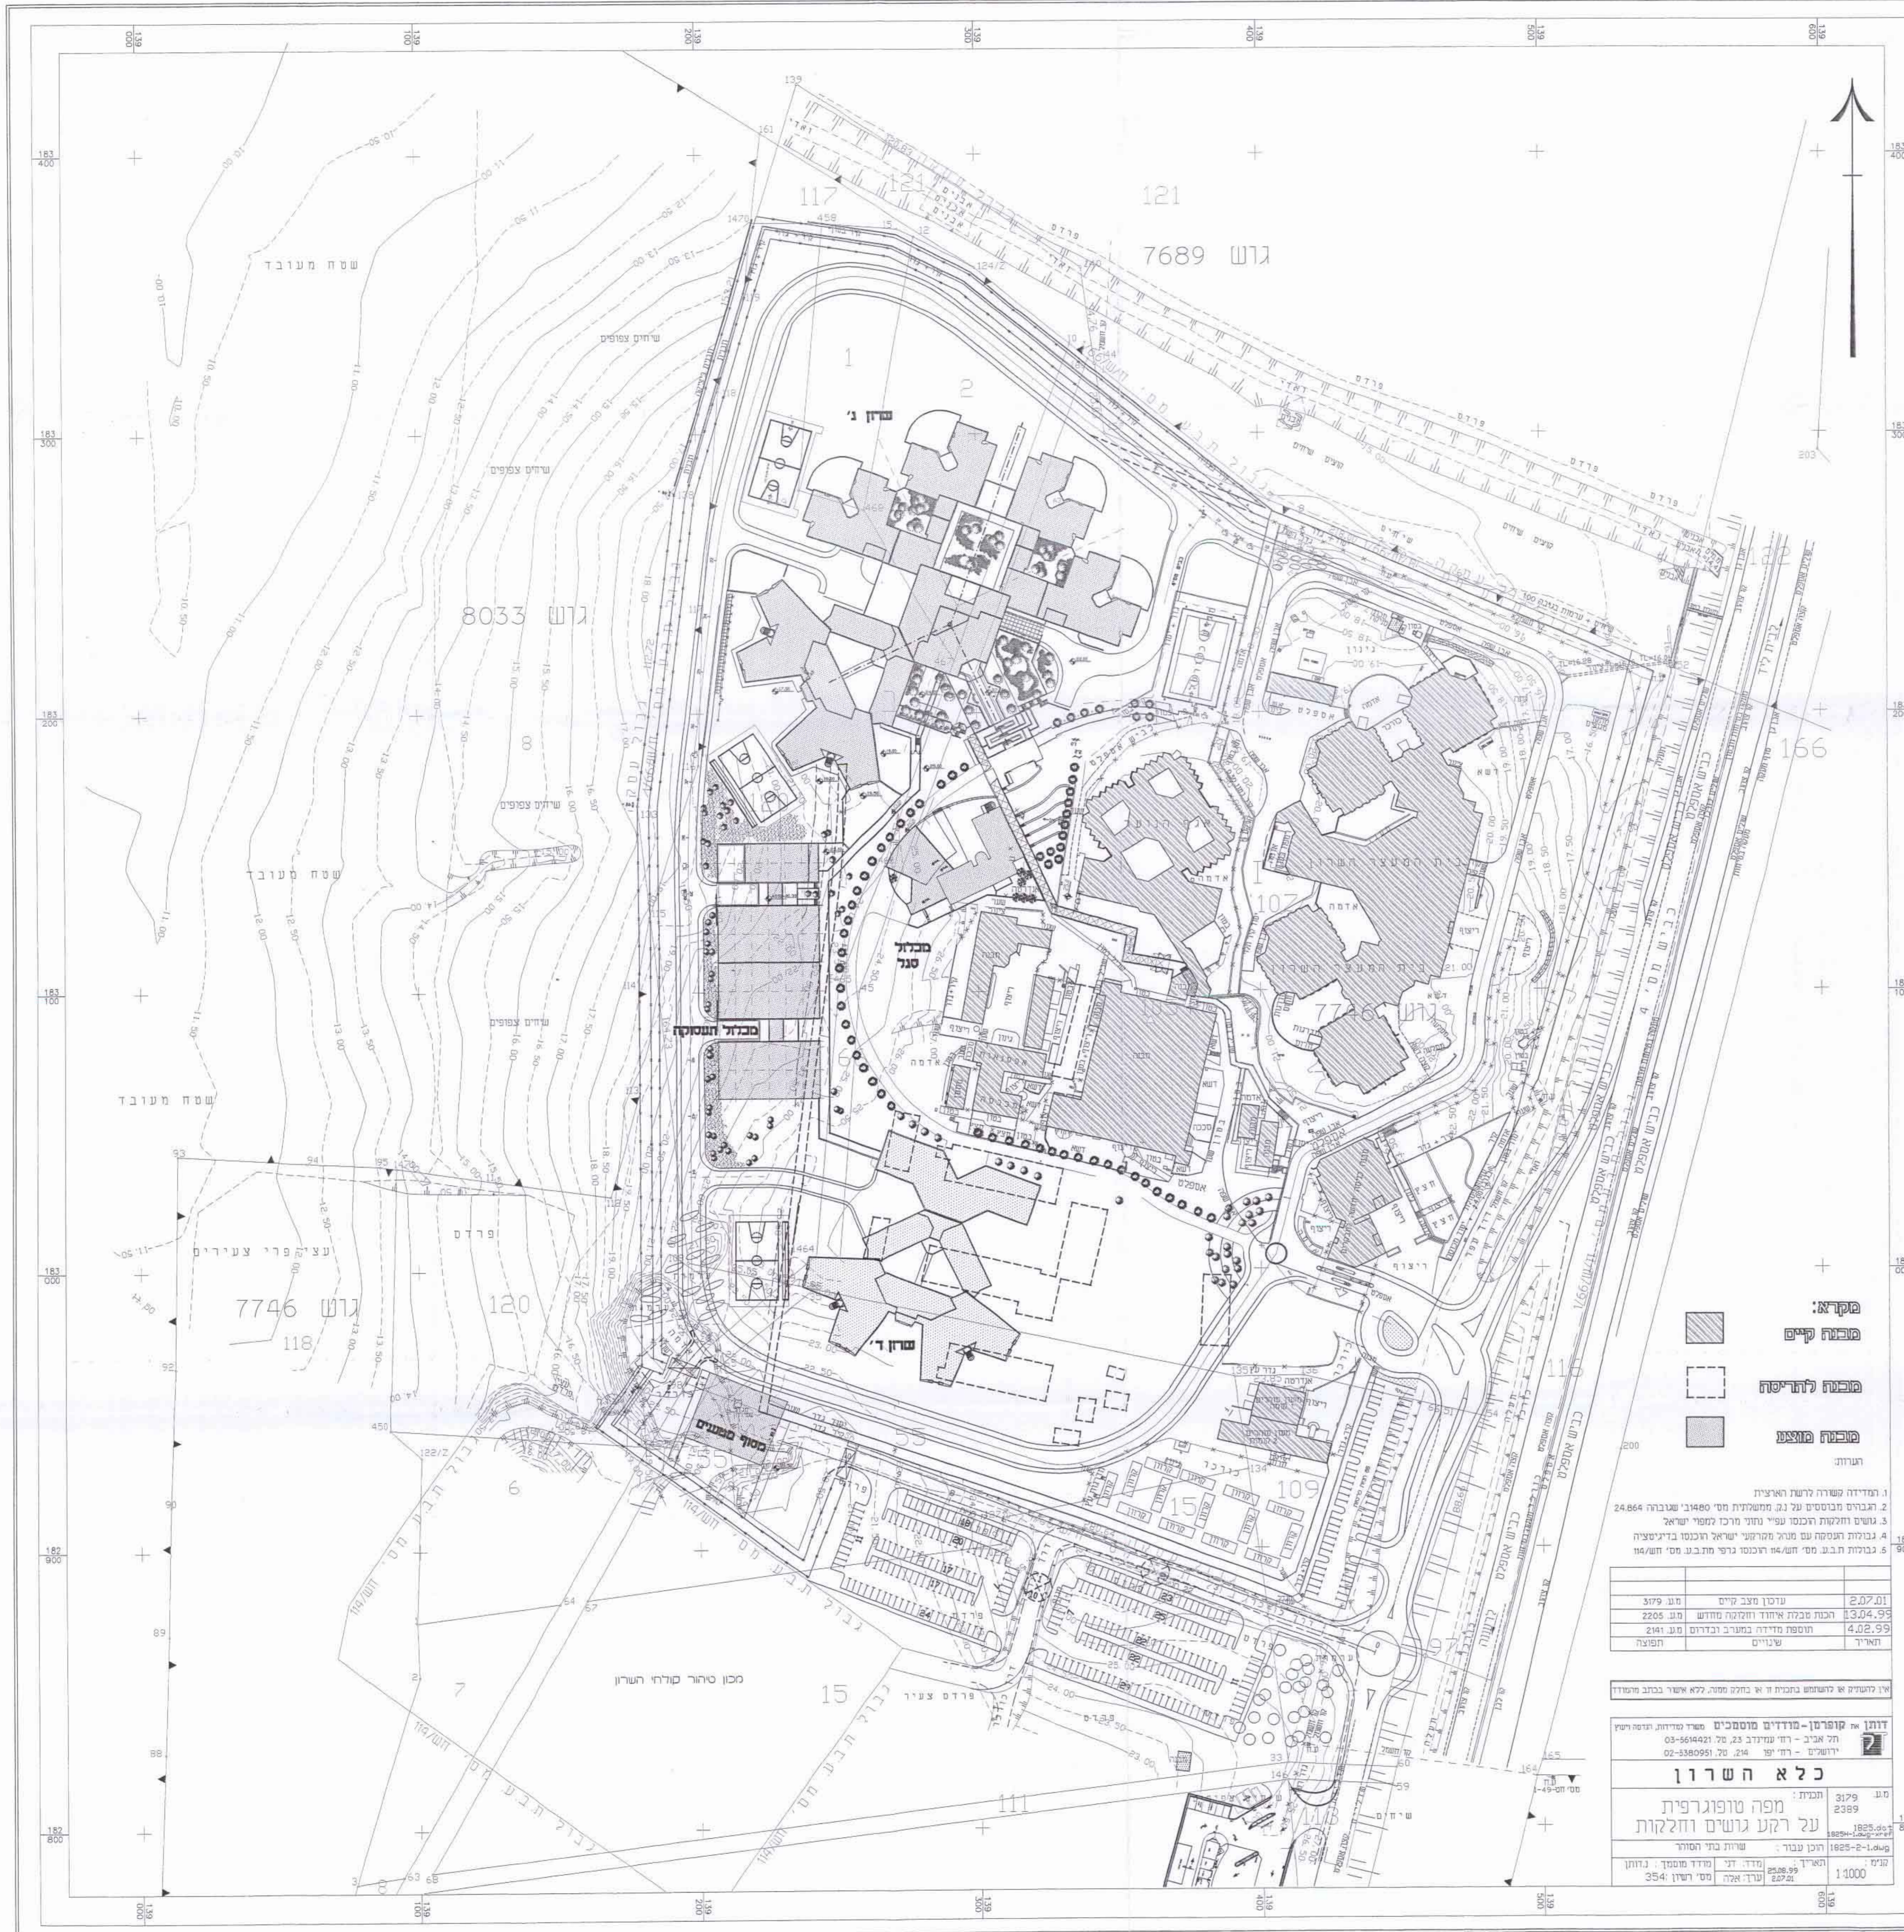

- מקרא:**
- מבנה קיים
 - מבנה להתישה
 - מבנה מוצע
- וערות:

1. תחריץ קשרה לרשת הארצית
2. תבנית מבנים על גג משולחת מס' 1480' שבגובה 24.864
3. גוש חולמת רכסני ענף נחמי מרכז קומפ' שיאיא
4. נבולת העמסה עם מרחב תרומתי 'שיאיא רכסני בריטניה'
5. נבולת ת.ב.ע מס' חט-14 רכסני גרף מת.ב.ע מס' חט-14/א

2,07.01	עורכו מצב קיים	ת.ע 3079
13,274.95	הכות טבלת איחוד וחלוקה טודוש	ת.ע 2205
4,021.99	חוספת מדריו בתעריב ובכרסום	ת.ע 2141
	שנויים	תופעה

אי דוגשים או רשומים בתכנית זו או בתול מתה ללא אישור בבגוב חשוד

דו"ח או קורסום - מודיעין מוסמכים משרד פדירות, תחום שיח
 חק איכ"ב - ריו מנדנד 23, טל 03-5614421
 ירושלים - ריו יפו 214, טל 02-5380991

כלא השרון

מס' 2179	תכנית:	מפה טופוגרפית
2359	על רקע גרשים וחלקות	
1825-2-1-01	הכין עבר:	שירות בתי הסוהר
25.06.99	תאריך:	תוד. זני
207.01	עוד:	מס' שרון 354
1:1000	מס':	